



E/F TEGLHOLMS HAVE



Introduktion

E/F Teglholms Have ønsker en bedre udnyttelse af deres udemiljø/have, og at den kan komme til at appellere endnu mere til leg, end den gør i dag. Derved kan haven i fremtiden danne rammen om både leg og ophold på en spændende måde, og således blive endnu mere inspirerende og attraktiv at anvende.

E/F Teglholms Have har derfor bedt TT+ LANDSKABSARKITEKTER ApS om hjælp til at udarbejde en helhedsplan for deres udemiljø, der kan illustrere, hvordan der kan formgives et anderledes areal med plads til både leg og ophold.

Ønsker & Ideer

E/F Teglholms Haves ønsker og ideer til, hvad deres udemiljø/have gerne må indeholde:

- Legeelementer eks.:
 - Rutchebane
 - Klatretræ på bakken
 - Kravlerør
 - Trampolin
 - Balanceelementer (stubbe, sten og bomme)
 - Trædyr
 - Hængekøje
- Legeelementerne skal integreres i havens udtryk samt udføres i naturlige materialer og i med naturlige farver
- Vigtigt at muligheden for at løbe, rulle, kælke osv. på bakkerne og mellem bakkerne bevares
- Området skal appellere til en så bred aldersgruppe som muligt
- Inddragelse af eksisterende beplantningsområder
- Elementer med lav faldhøjde og med lav vedligeholdelse
- Mere beplantning
- Opbevaringskasse

Legeområdet skal placeres spredt i haven og med afsæt i illustrationen, der viser, hvor der ikke ønskes legeelementer.

Dispositionsforslaget

På baggrund af E/F Teglholms Haves ønsker og ideer samt dialog har TT+ udarbejdet en helhedsplan for udemiljøet/haven.

I formgivningen af området har det overordnede mål været at skabe områder, der giver plads til både leg og ophold og således, at elementerne på en naturlig måde bliver flettet ind i det eksisterende areal.

Aralet er inddelt i områderne "Stien", "Højen", "Sletten", "Skoven" og "Bakken", og de er alle opbygget med elementer, med et naturligt udtryk, og i flere af områderne er der tilføjet helt nye planteområder for at skabe flere rum samt give haven et endnu grønnere udtryk.



Billeder af det eksisterende udemiljø



Illustration på baggrund af Københavnerkortet (kbhkort.kk.dk) som viser, hvor der ikke ønskes legeelementer. Illustrationen er udarbejdet af E/F Teglholms Have

- Områder hvor der ikke ønskes legeelementer
- Området hvor der helst ikke skal placeres legeelementer
- Ligger uden for matriklen, men viser hvor langt der kan kælkes

Områderne

"Stien"

Er en kombination af et lege- og opholdsområde bestående af:

- Legehus med to heste
- Siddestubbe i forskellige størrelser
- Mikadopinde
- Beplantning

"Højen"

Er Teglholms Haves primære opholdsområde bestående af:

- Opbevaringskasse ved eksisterende terrasseområde
- Stier bestående af stubbe og sten igennem eksisterende beplantning
- Hængekøje med kik mod vandet
- Store siddestubbe på toppen af bakken
- Beplantning

"Sletten"

Er et rigtigt gyng- og snurreområde bestående af:

- Kolbøttestænger
- Bæverhalegynger

"Skoven"

Er det eventyrlige lege- og opholdsområde bestående af:

- Sti med sten og balancebom
- Sti med stubbe og kravletunnel
- Bord/ bænke sæt
- Beplantning

"Bakken"

Er området der kan give sug i maven bestående af:

- Kravlenet
- Rutchebane
- Stubbe og sten
- Beplantning



Illustration af dispositionsforslaget med de forskellige områder

Illustrationsbilleder af de valgte elementer



Opholds og hænge-ud miljøer i form af store stubbe, mikadopinde og hængekøje. Foto: Udlånt af Fantasi-leg ApS

Illustrationsbilleder af de valgte elementer




Kolbøttstænger og bæverhalegynger. Foto: Udlånt af Fantasi-leg ApS



Balance- og legeelementer i form af stubbe, sten, legeheste og legehuse samt opbevaringskasse. Foto: Udlånt af Fantasi-leg ApS



Balance- og legeelementer i form af stubbe, sten, tunnel, balancebomme, net og terrænrutchebane . Foto: Udlånt af Fantasi-leg ApS

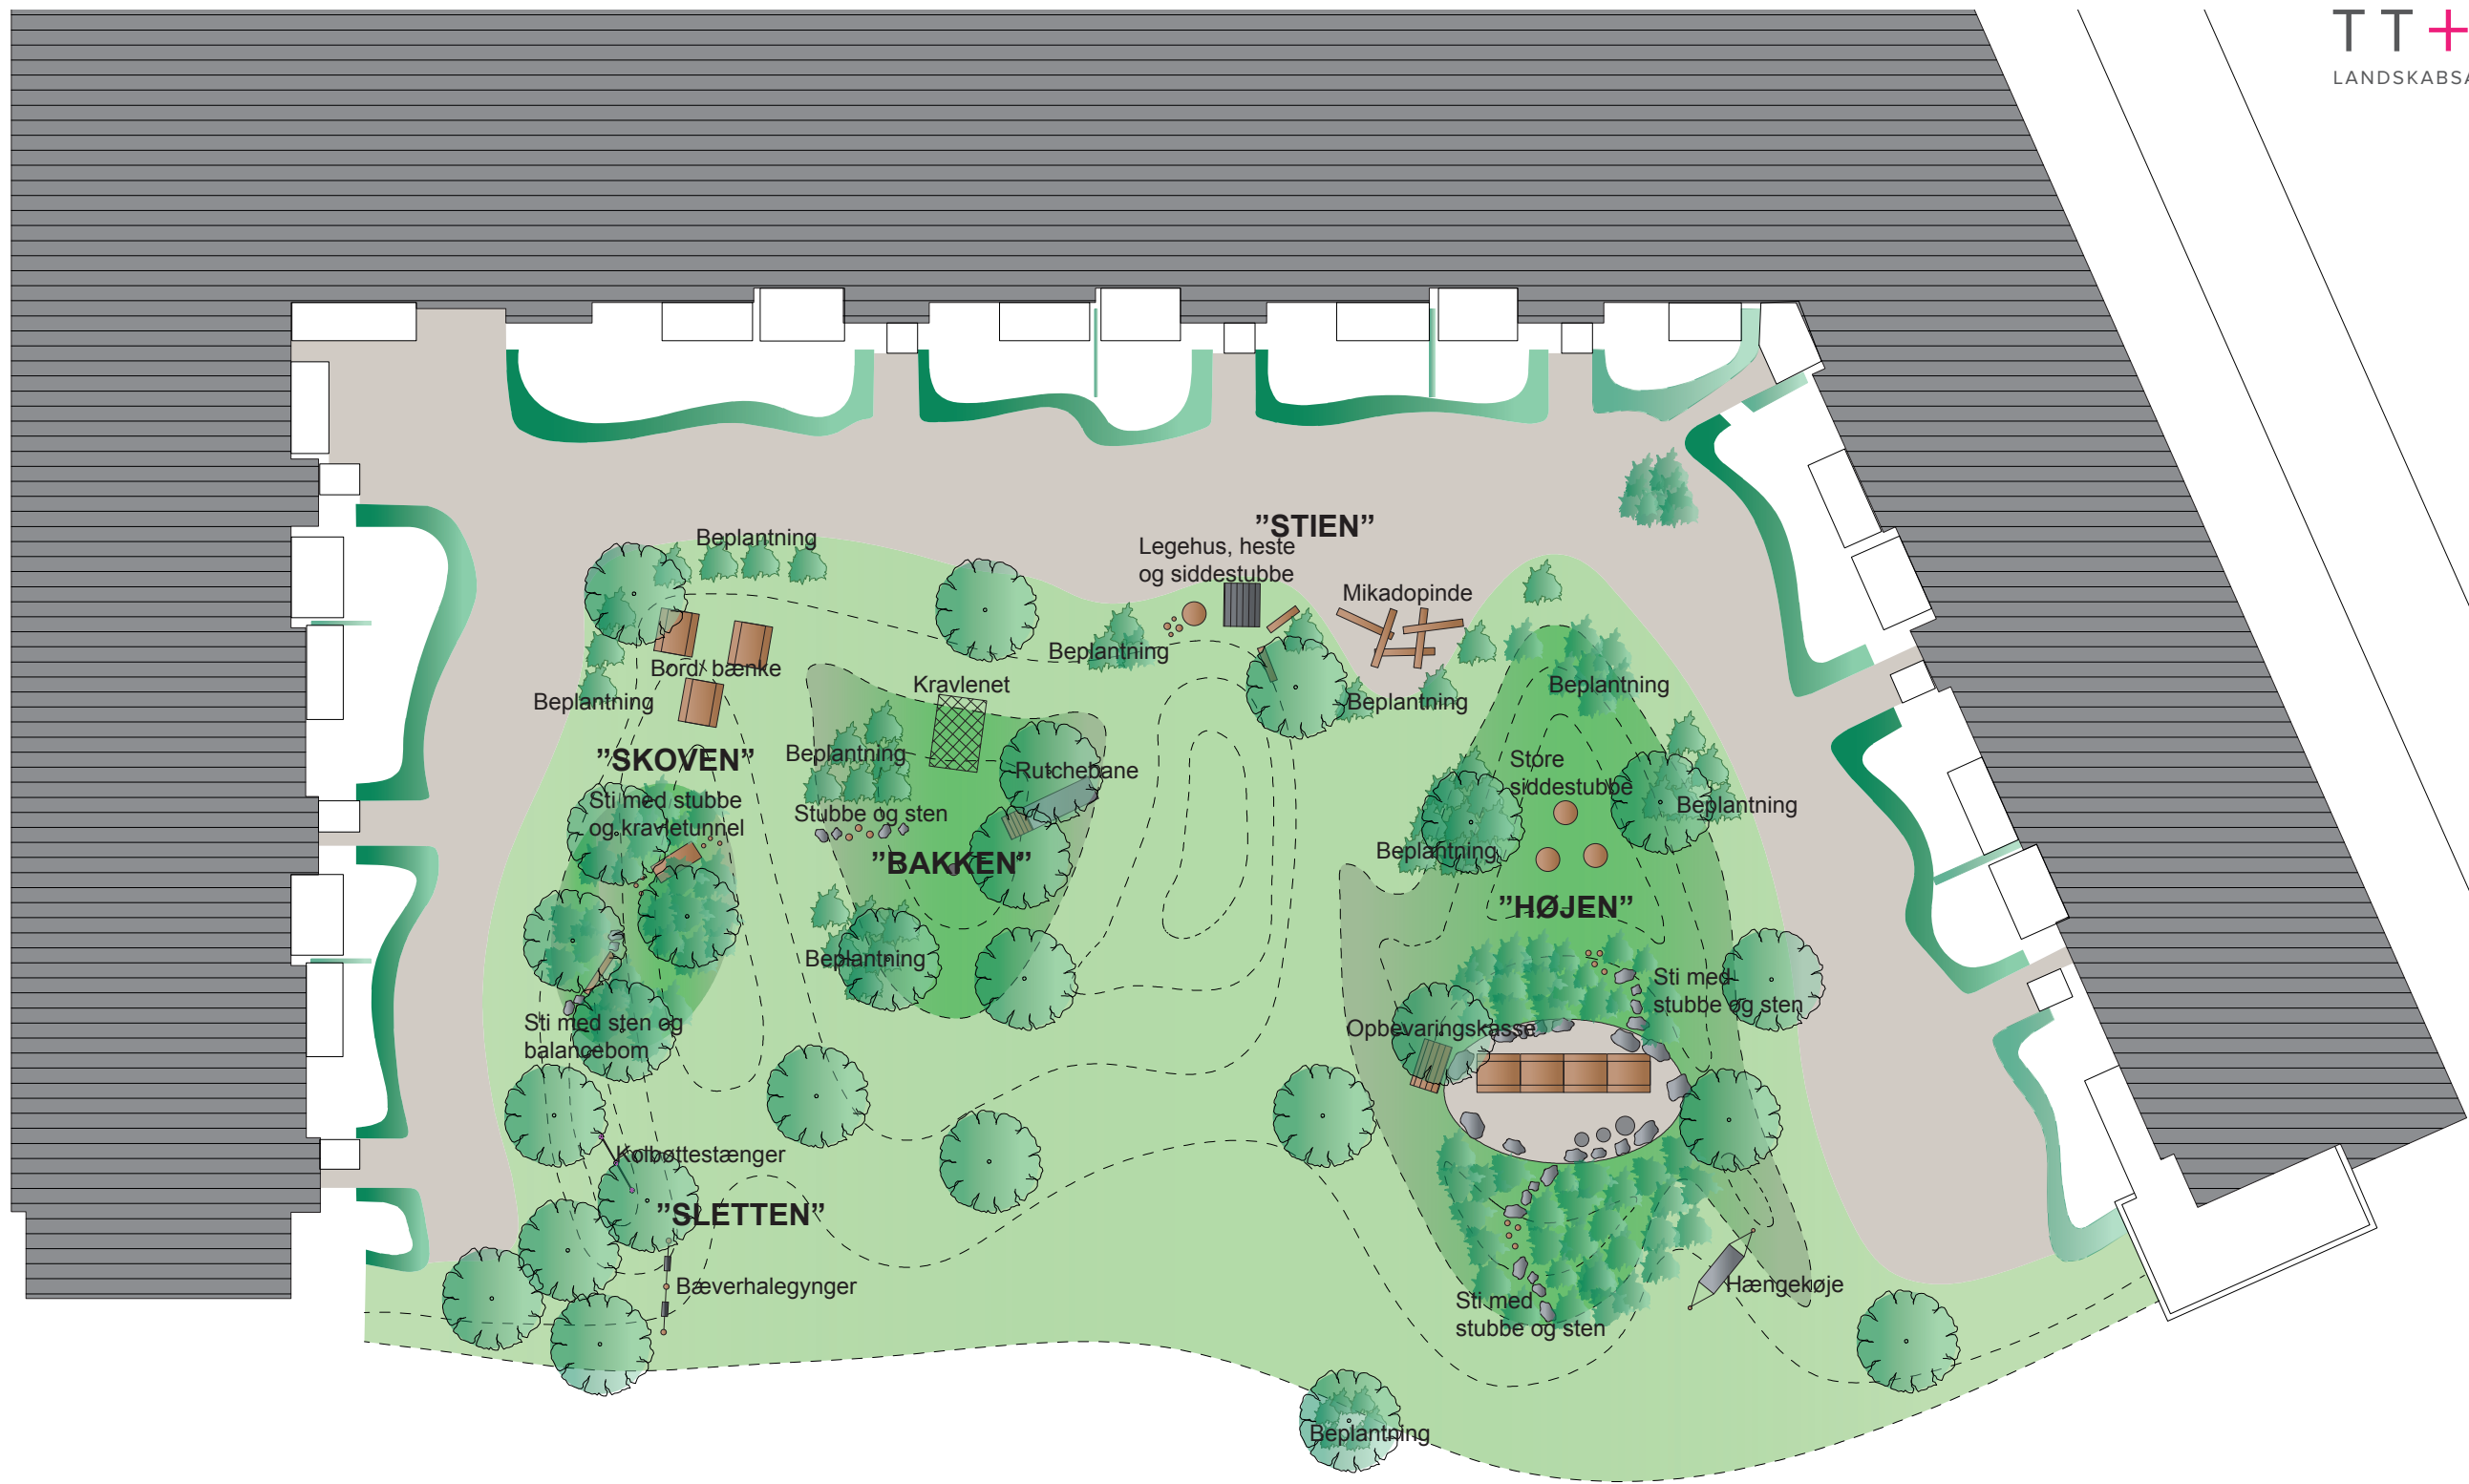

20m N

E/F TEGLHOLMS HAVE

TEGN. NR.: 1.0

Adr.: Teglholmsgade, 2450 København SV

SAGS NR: 231

EMNE:

UDEMILJØ/HAVE
DISPOSITIONSFORSLAG

MÅL: 1:300

TEGN. AF: TTB

DATO: 06.05.2016

REV. DATO:

☒ Landskab

TT+ LANDSKABSARKITEKTER ApS

Strandboulevarden 99, 3 th.

2100 København Ø

Tlf: 40 92 28 43



TT+ LANDSKABSARKITEKTER ApS
v/ Tina Thiel Beck, Landskabsarkitekt MDL
Tlf.: +45 40 92 28 43
info@ttplus.dk
www.ttplus.dk


Strandboulevarden 99, 3th.
DK-2100 København Ø

CVR: 36478829

E/F TEGLHOLMS HAVE



UDARBEJDET AF:
TT+ LANDSKABSARKITEKTER ApS, MAJ 2016 6 / 6

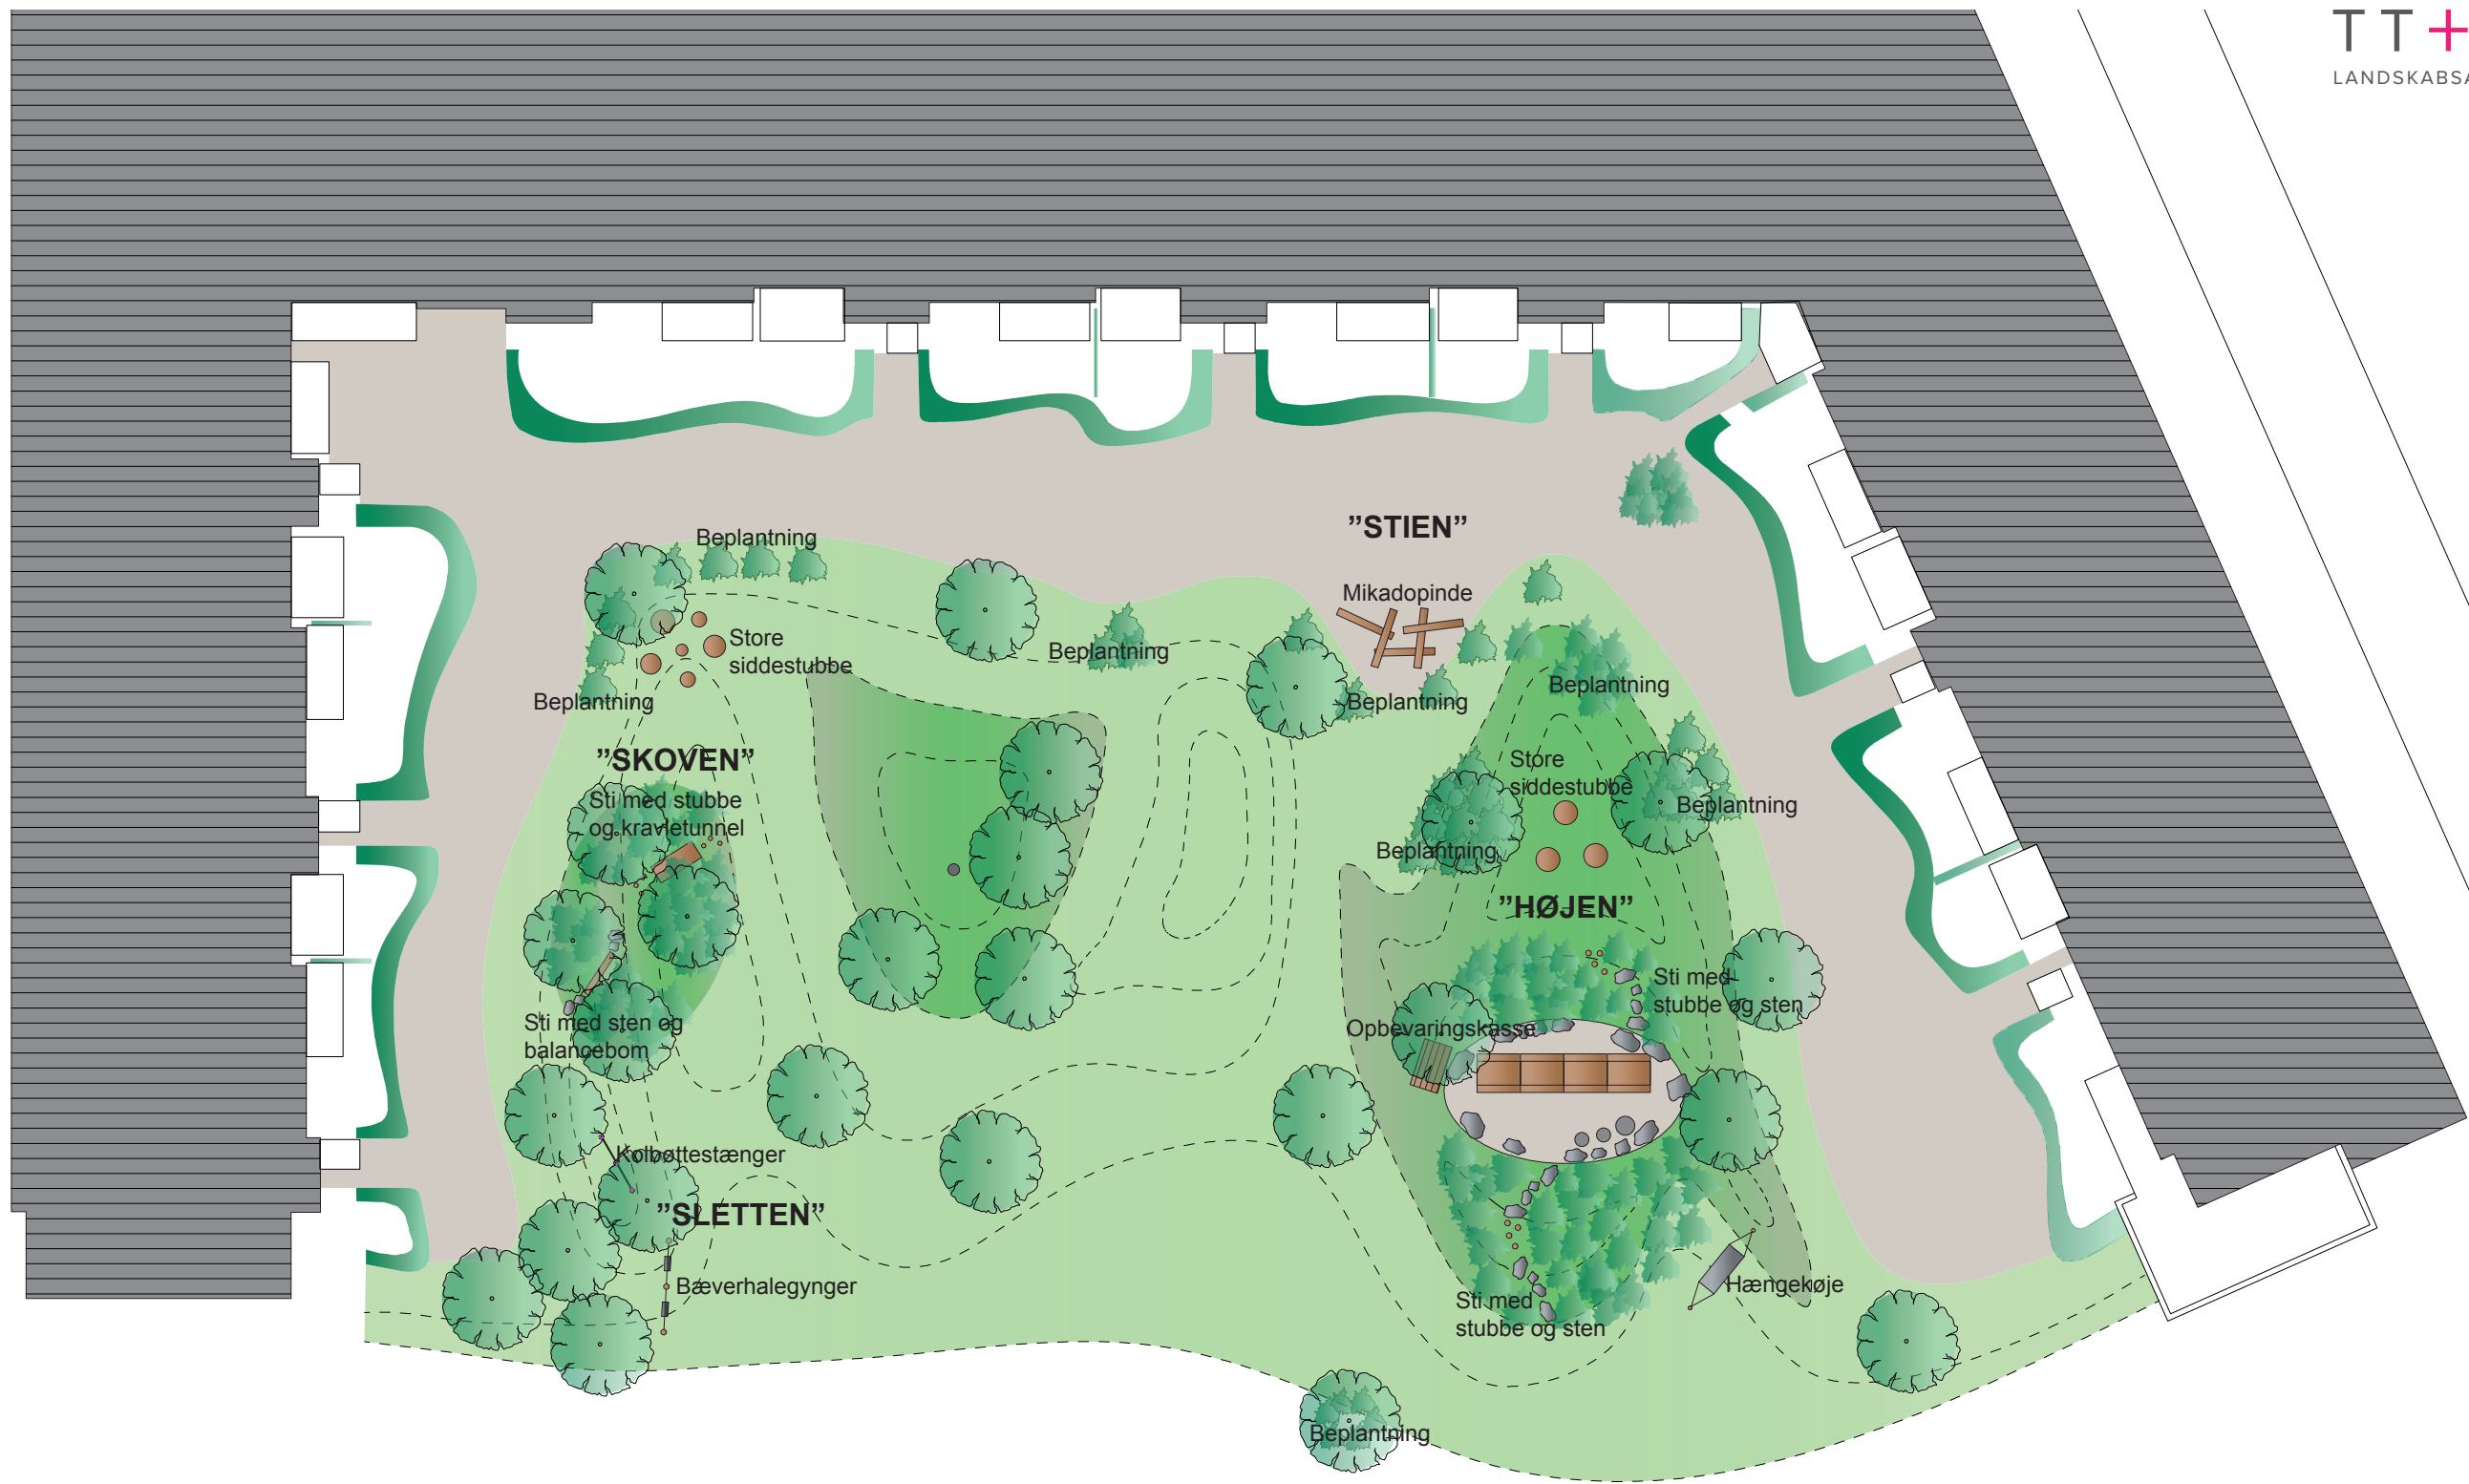

E/F TEGLHOLMS HAVE

TEGN. NR.: 1.1

Adr.: Teglholmsgade, 2450 København SV

SAGS NR: 231

EMNE:

UDEMILJØ/HAVE
DISPOSITIONSFORSLAG

MÅL: 1:300 TEGN. AF: TTB DATO: 20.05.2016 REV. DATO:

☒ Landskab TT+ LANDSKABSARKITEKTER ApS Strandboulevarden 99, 3 th. 2100 København Ø Tlf: 40 92 28 43

